



Bilag A-1

Forundersøgelse af Kattegatforbindelsen
 Samlet korridor I, 1:400000 (A3)
 COWI/KHP, A126115
 2020-02-07

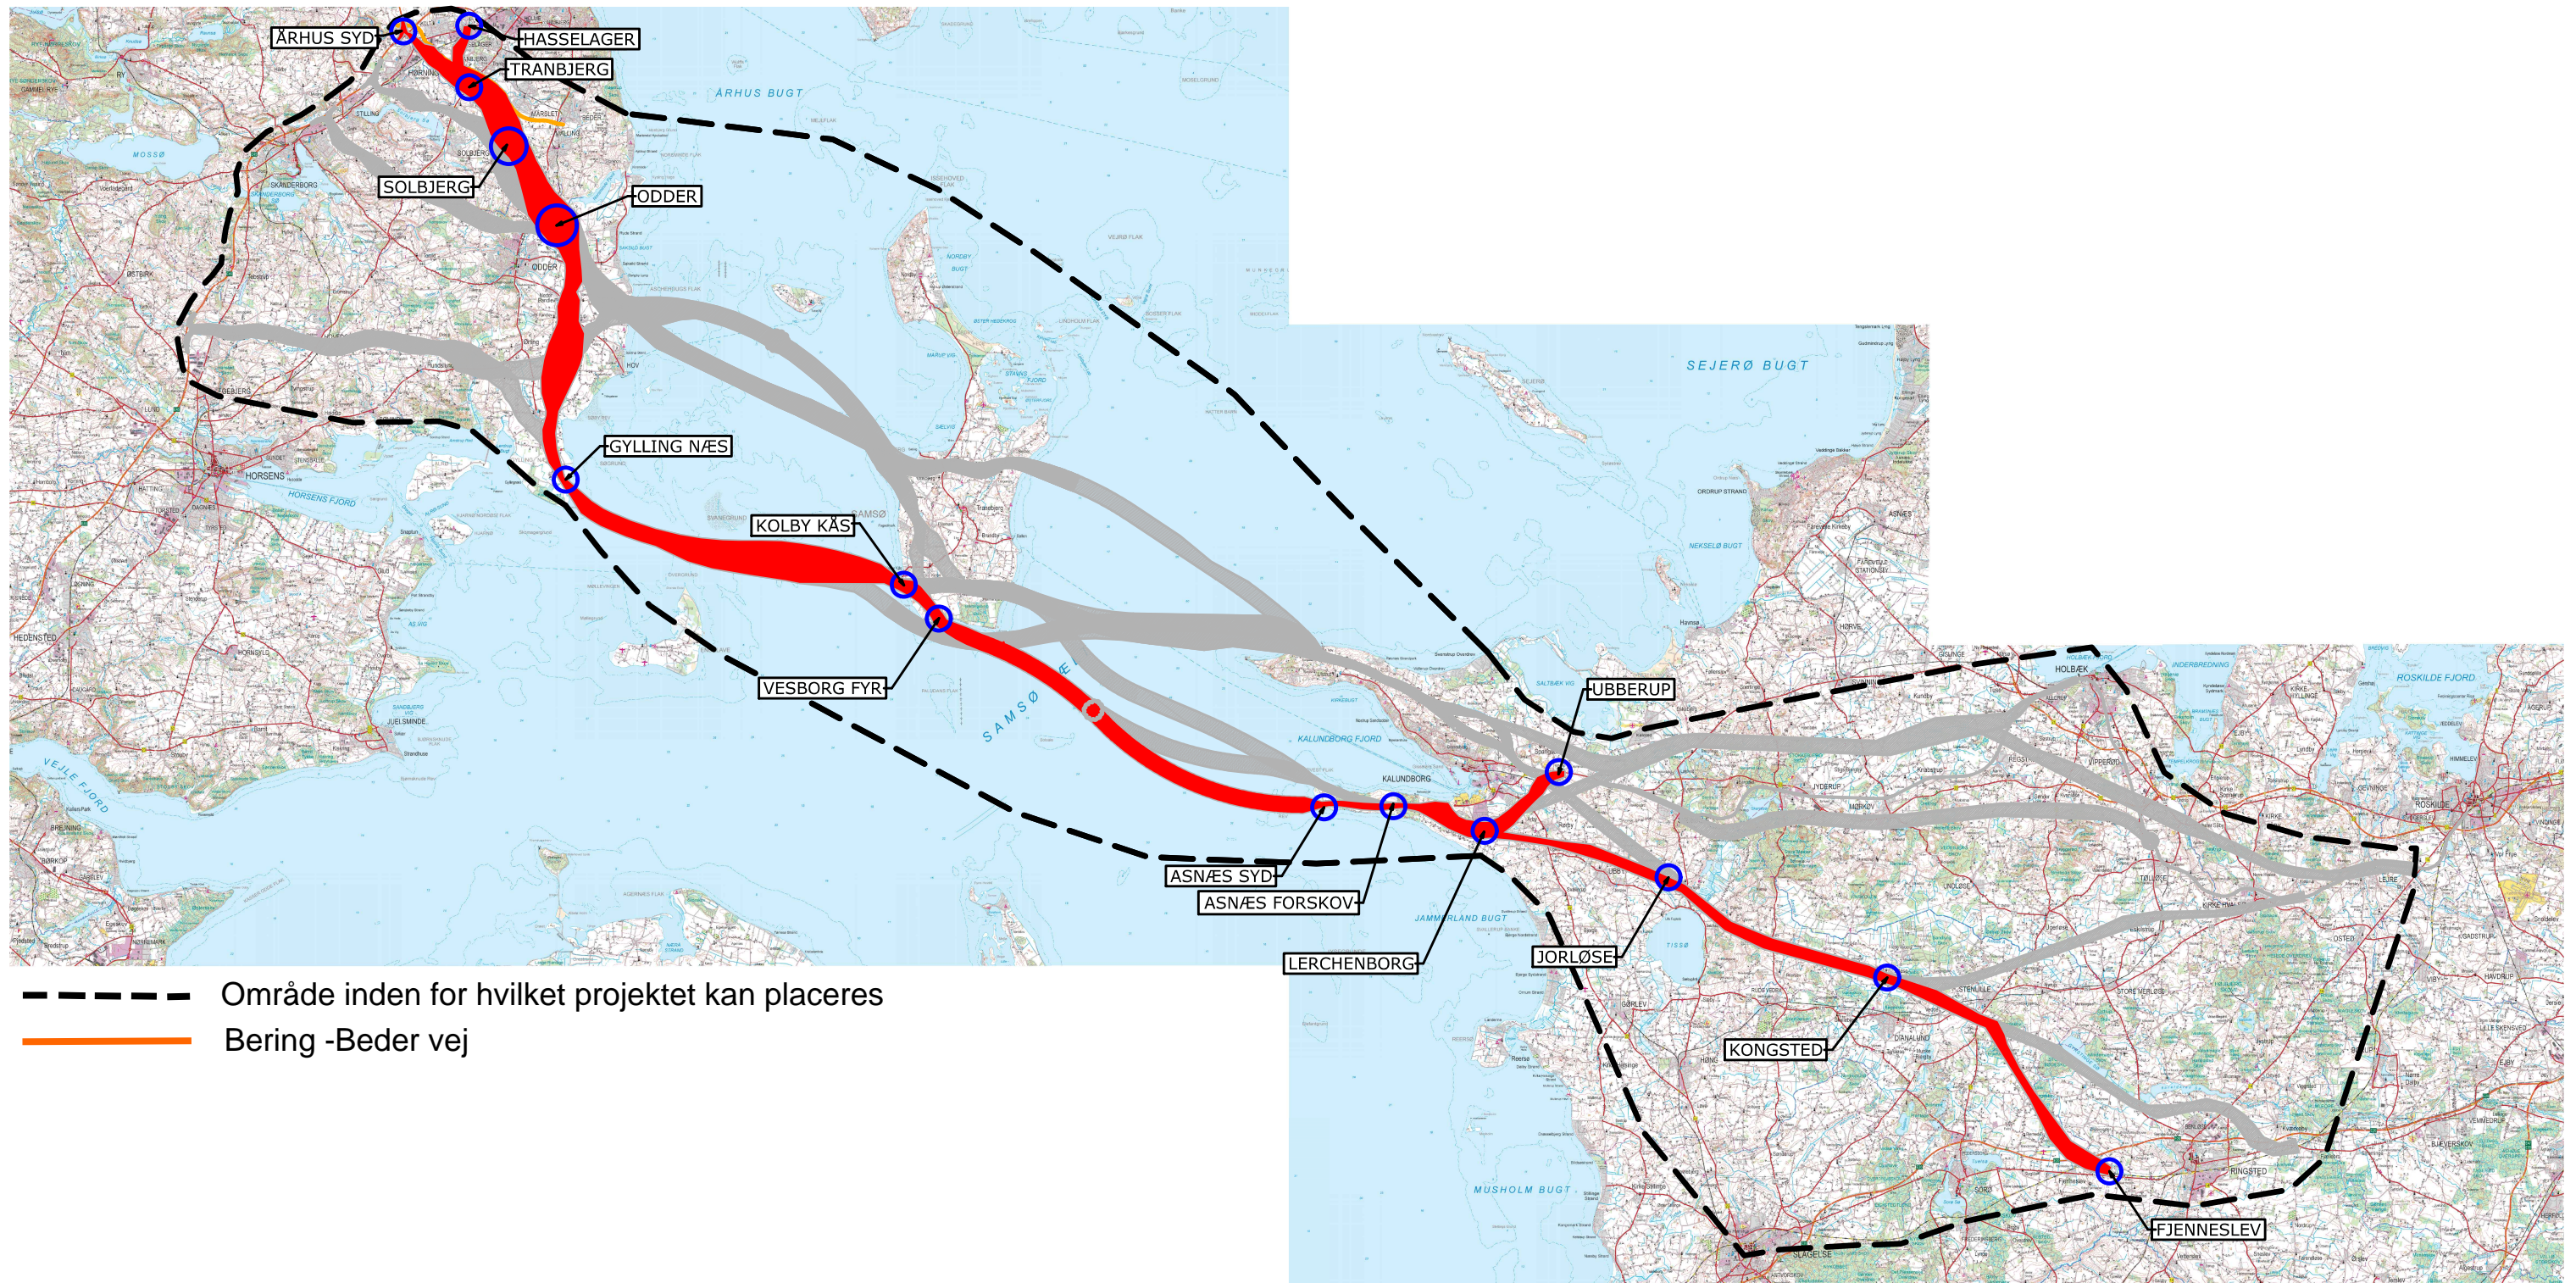


Bilag A-2

Forundersøgelse af Kattegatforbindelsen
 Samlet korridor II, 1:400000 (A3)
 COWI/KHP, A126115
 2020-02-07

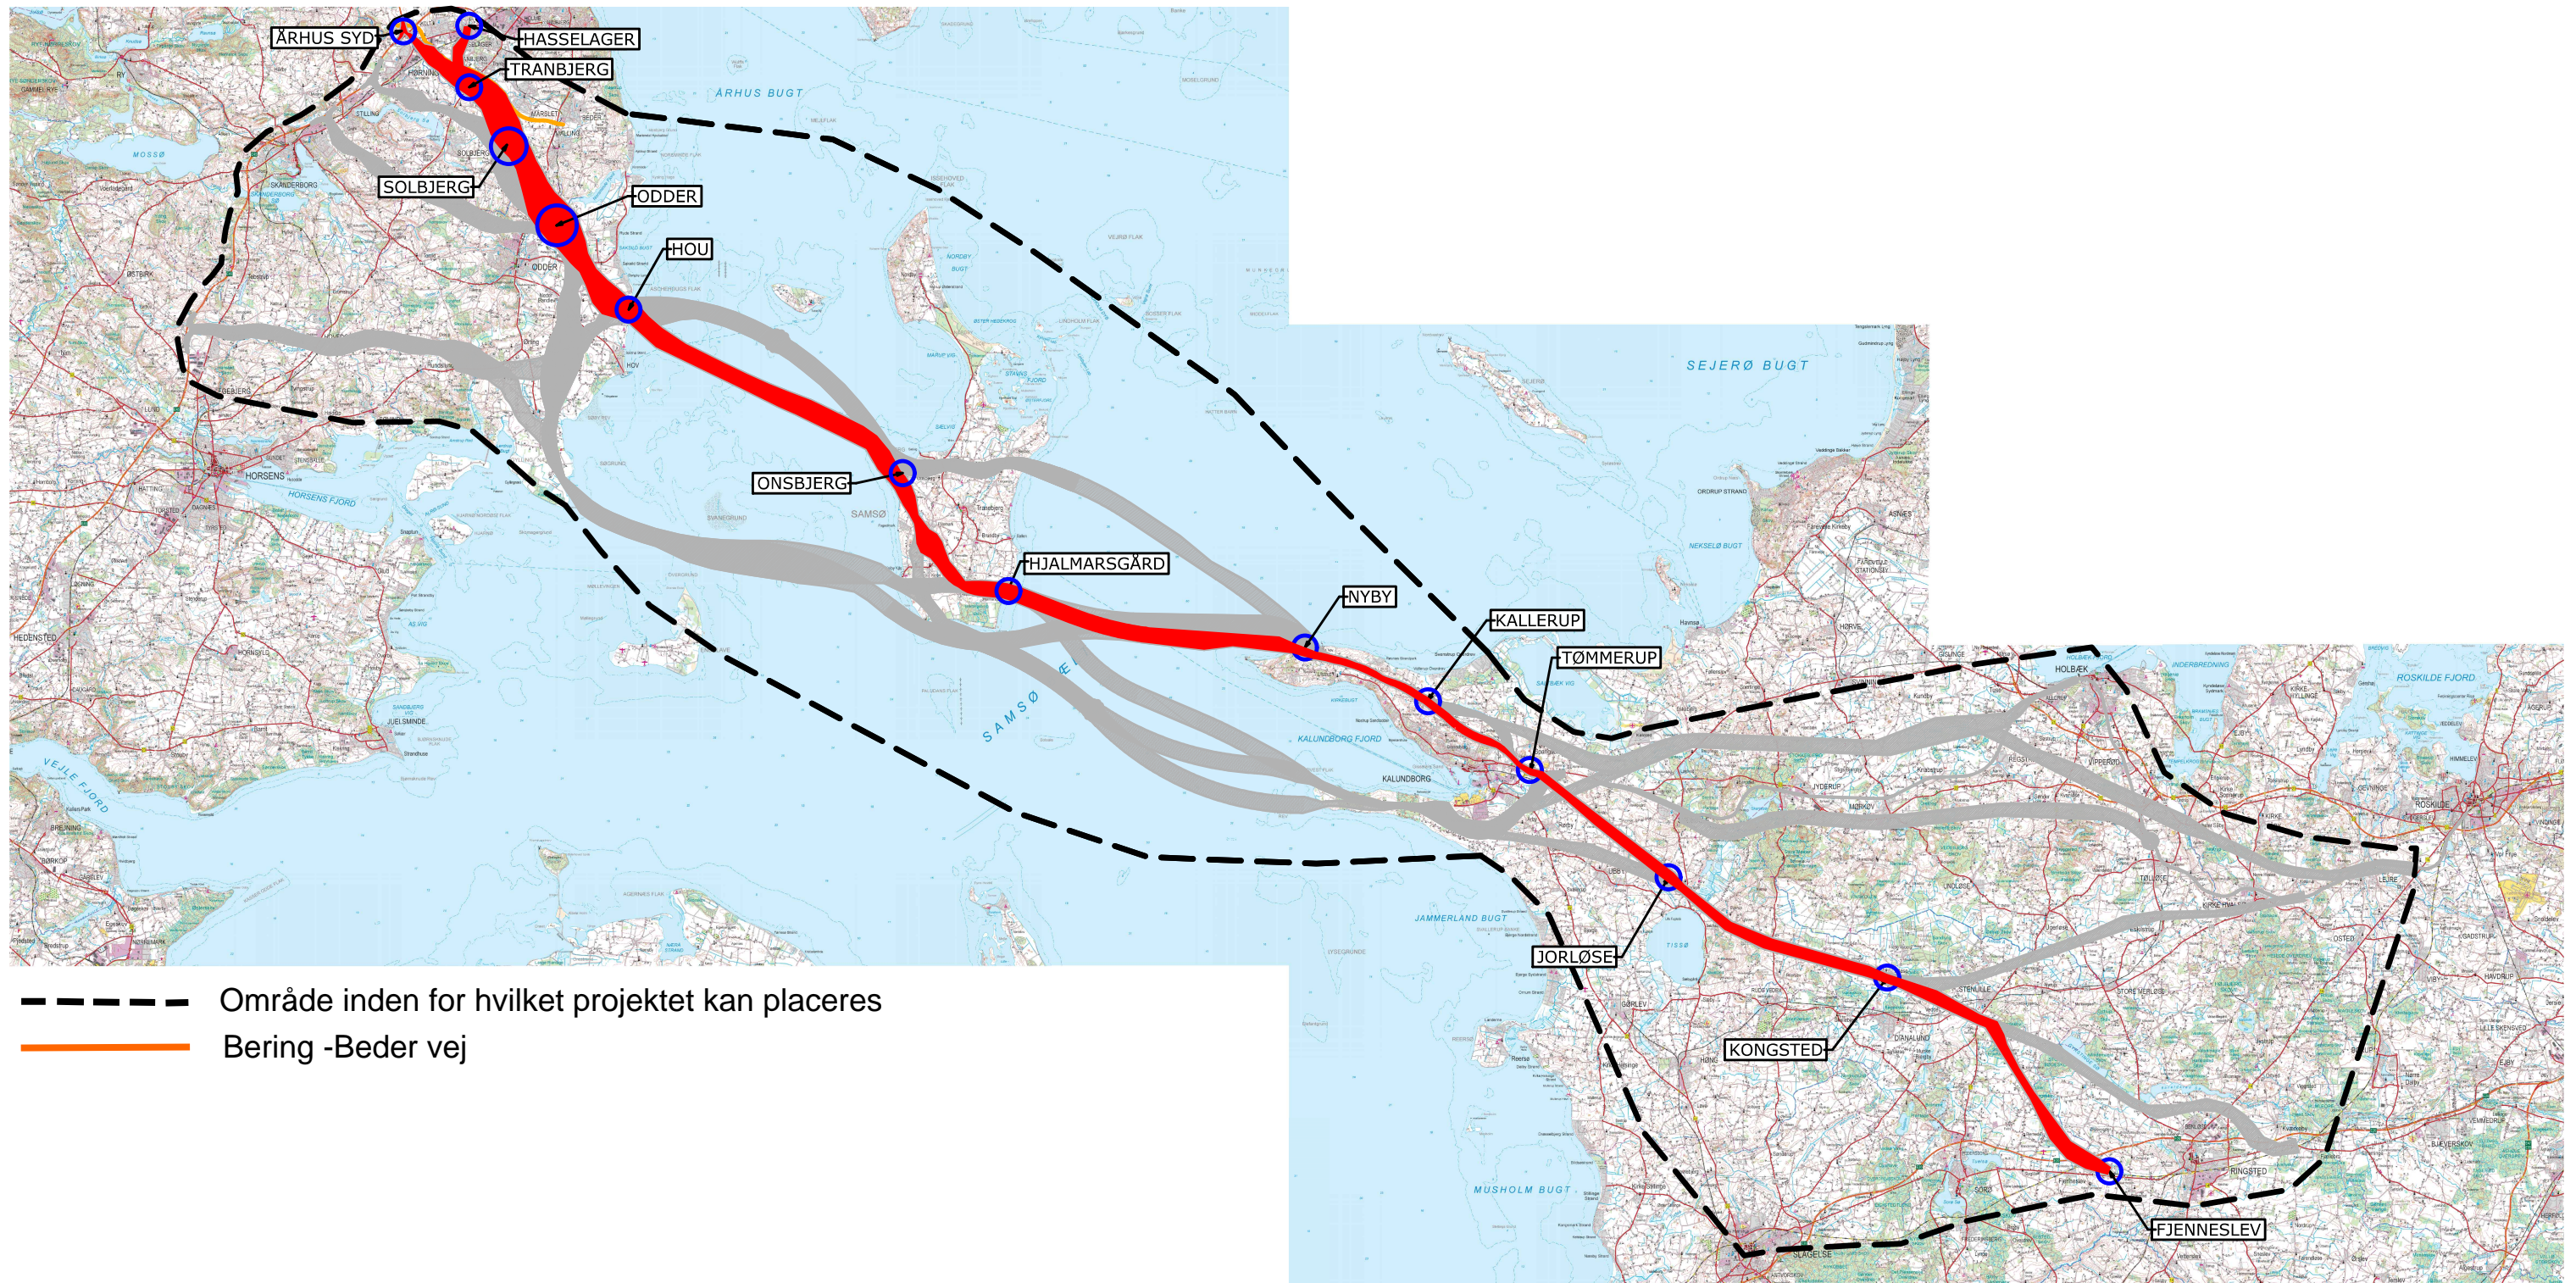


Bilag A-3

Forundersøgelse af Kattegatforbindelsen
 Samlet korridor III, 1:400000 (A3)
 COWI/KHP, A126115
 2020-02-07

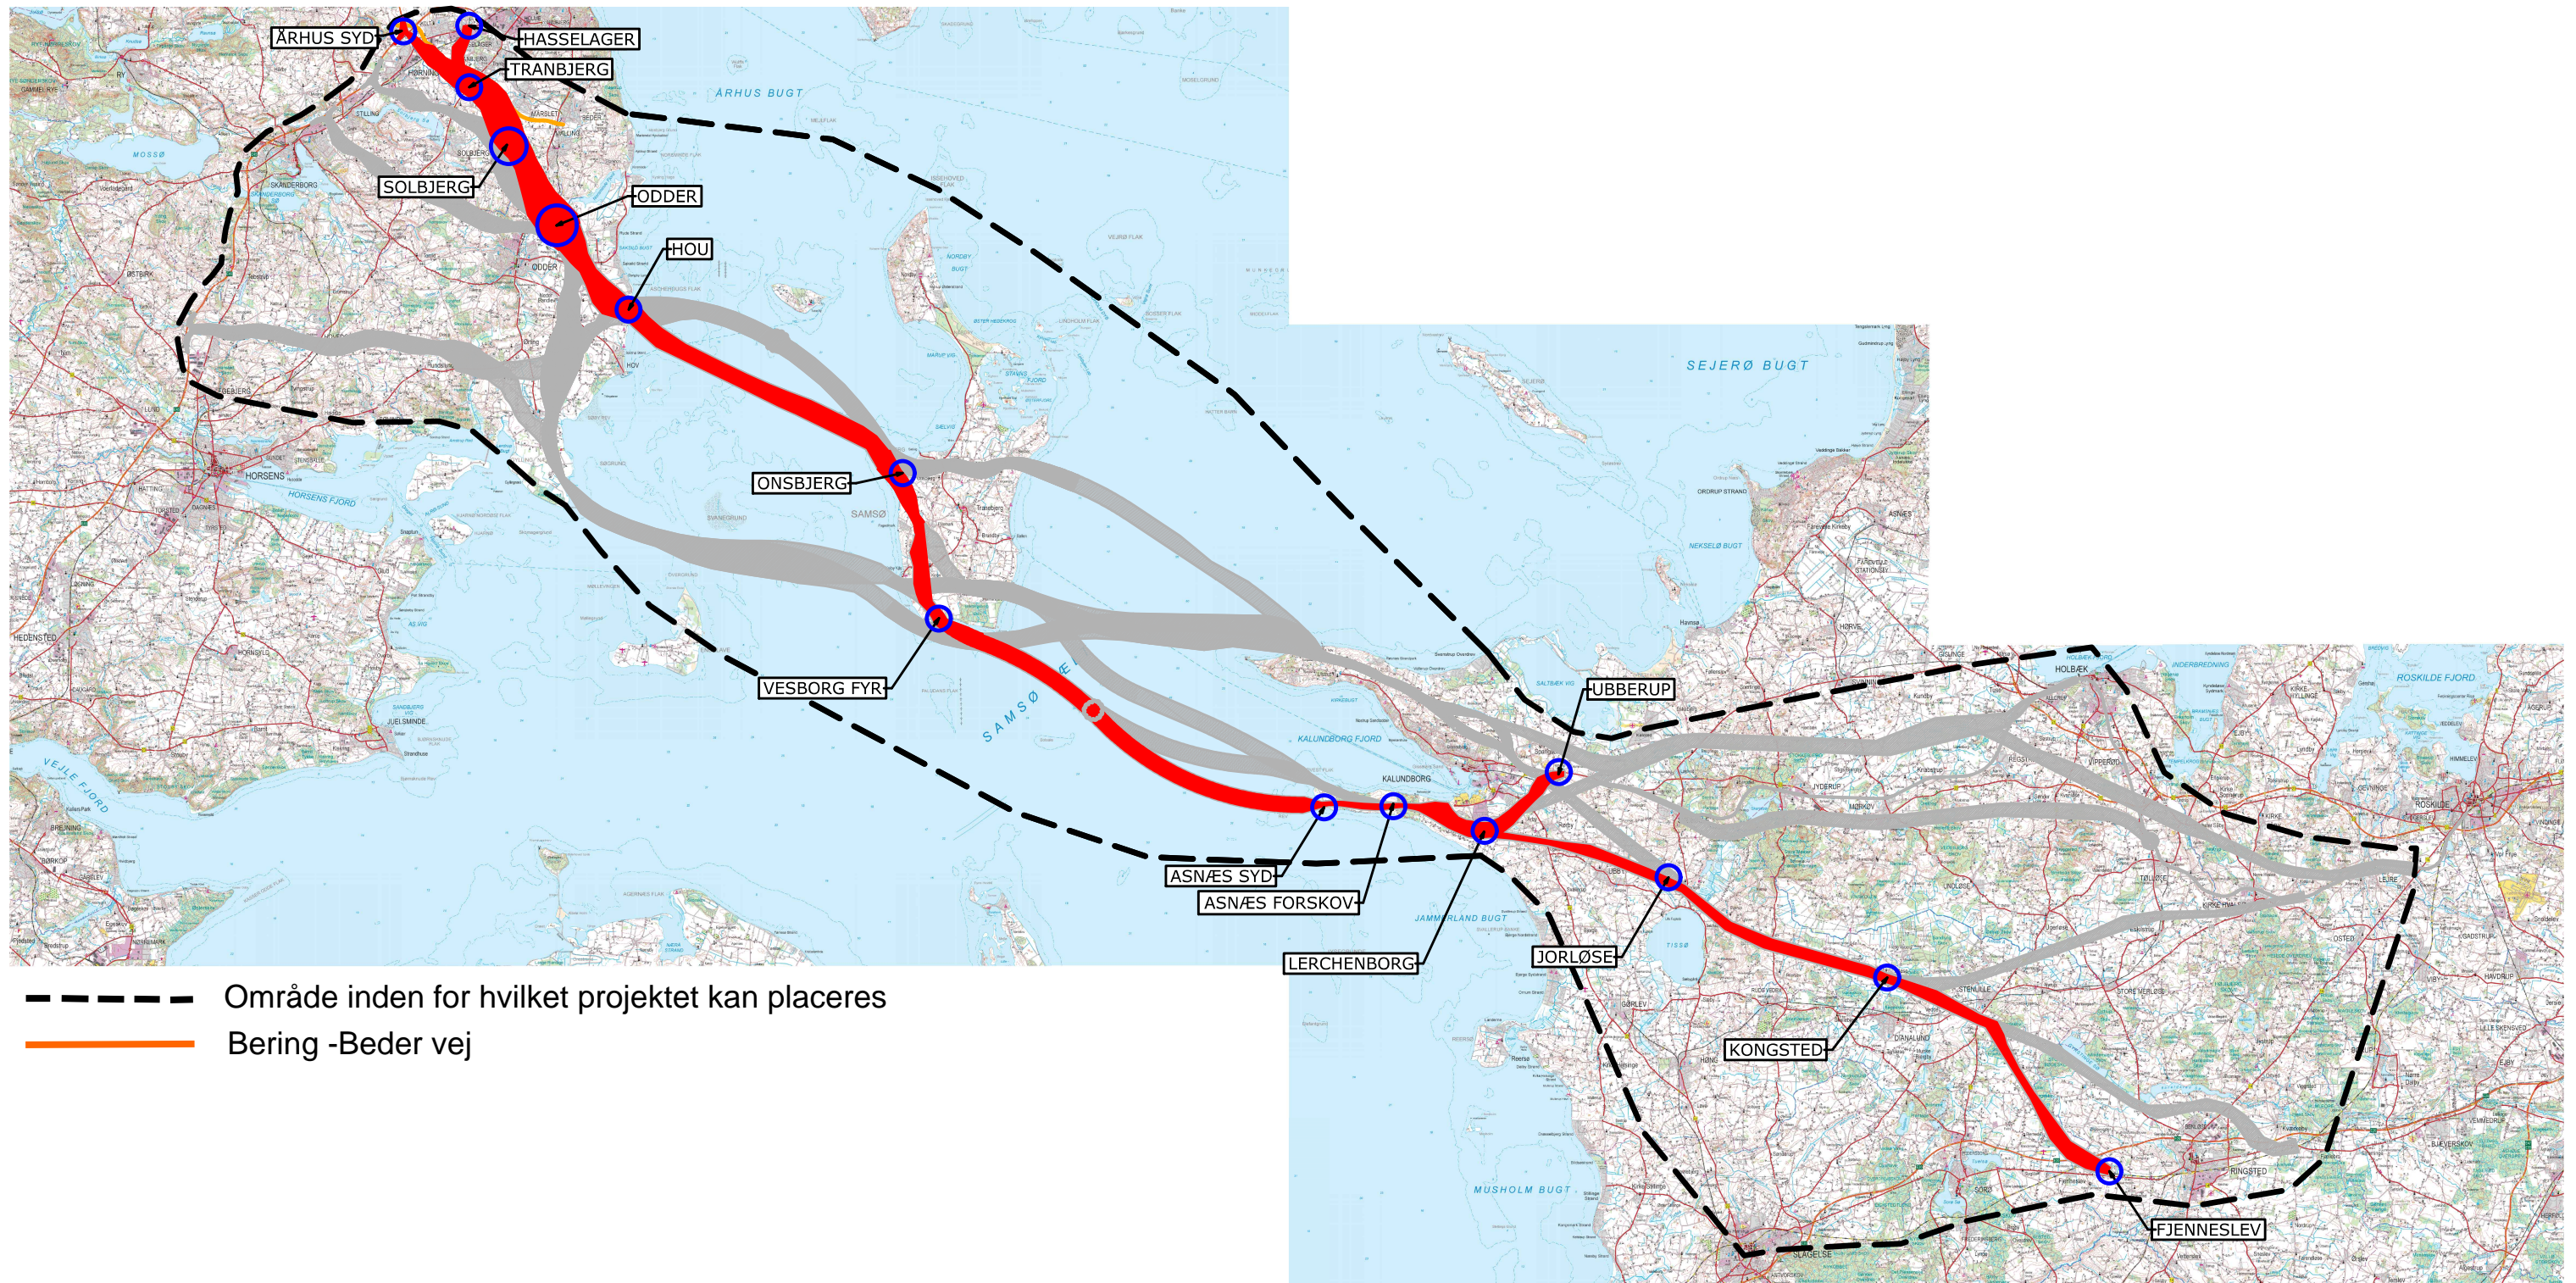


Bilag A-4

Forundersøgelse af Kattegatforbindelsen
 Samlet korridor IV, 1:400000 (A3)
 COWI/KHP, A126115
 2020-02-07

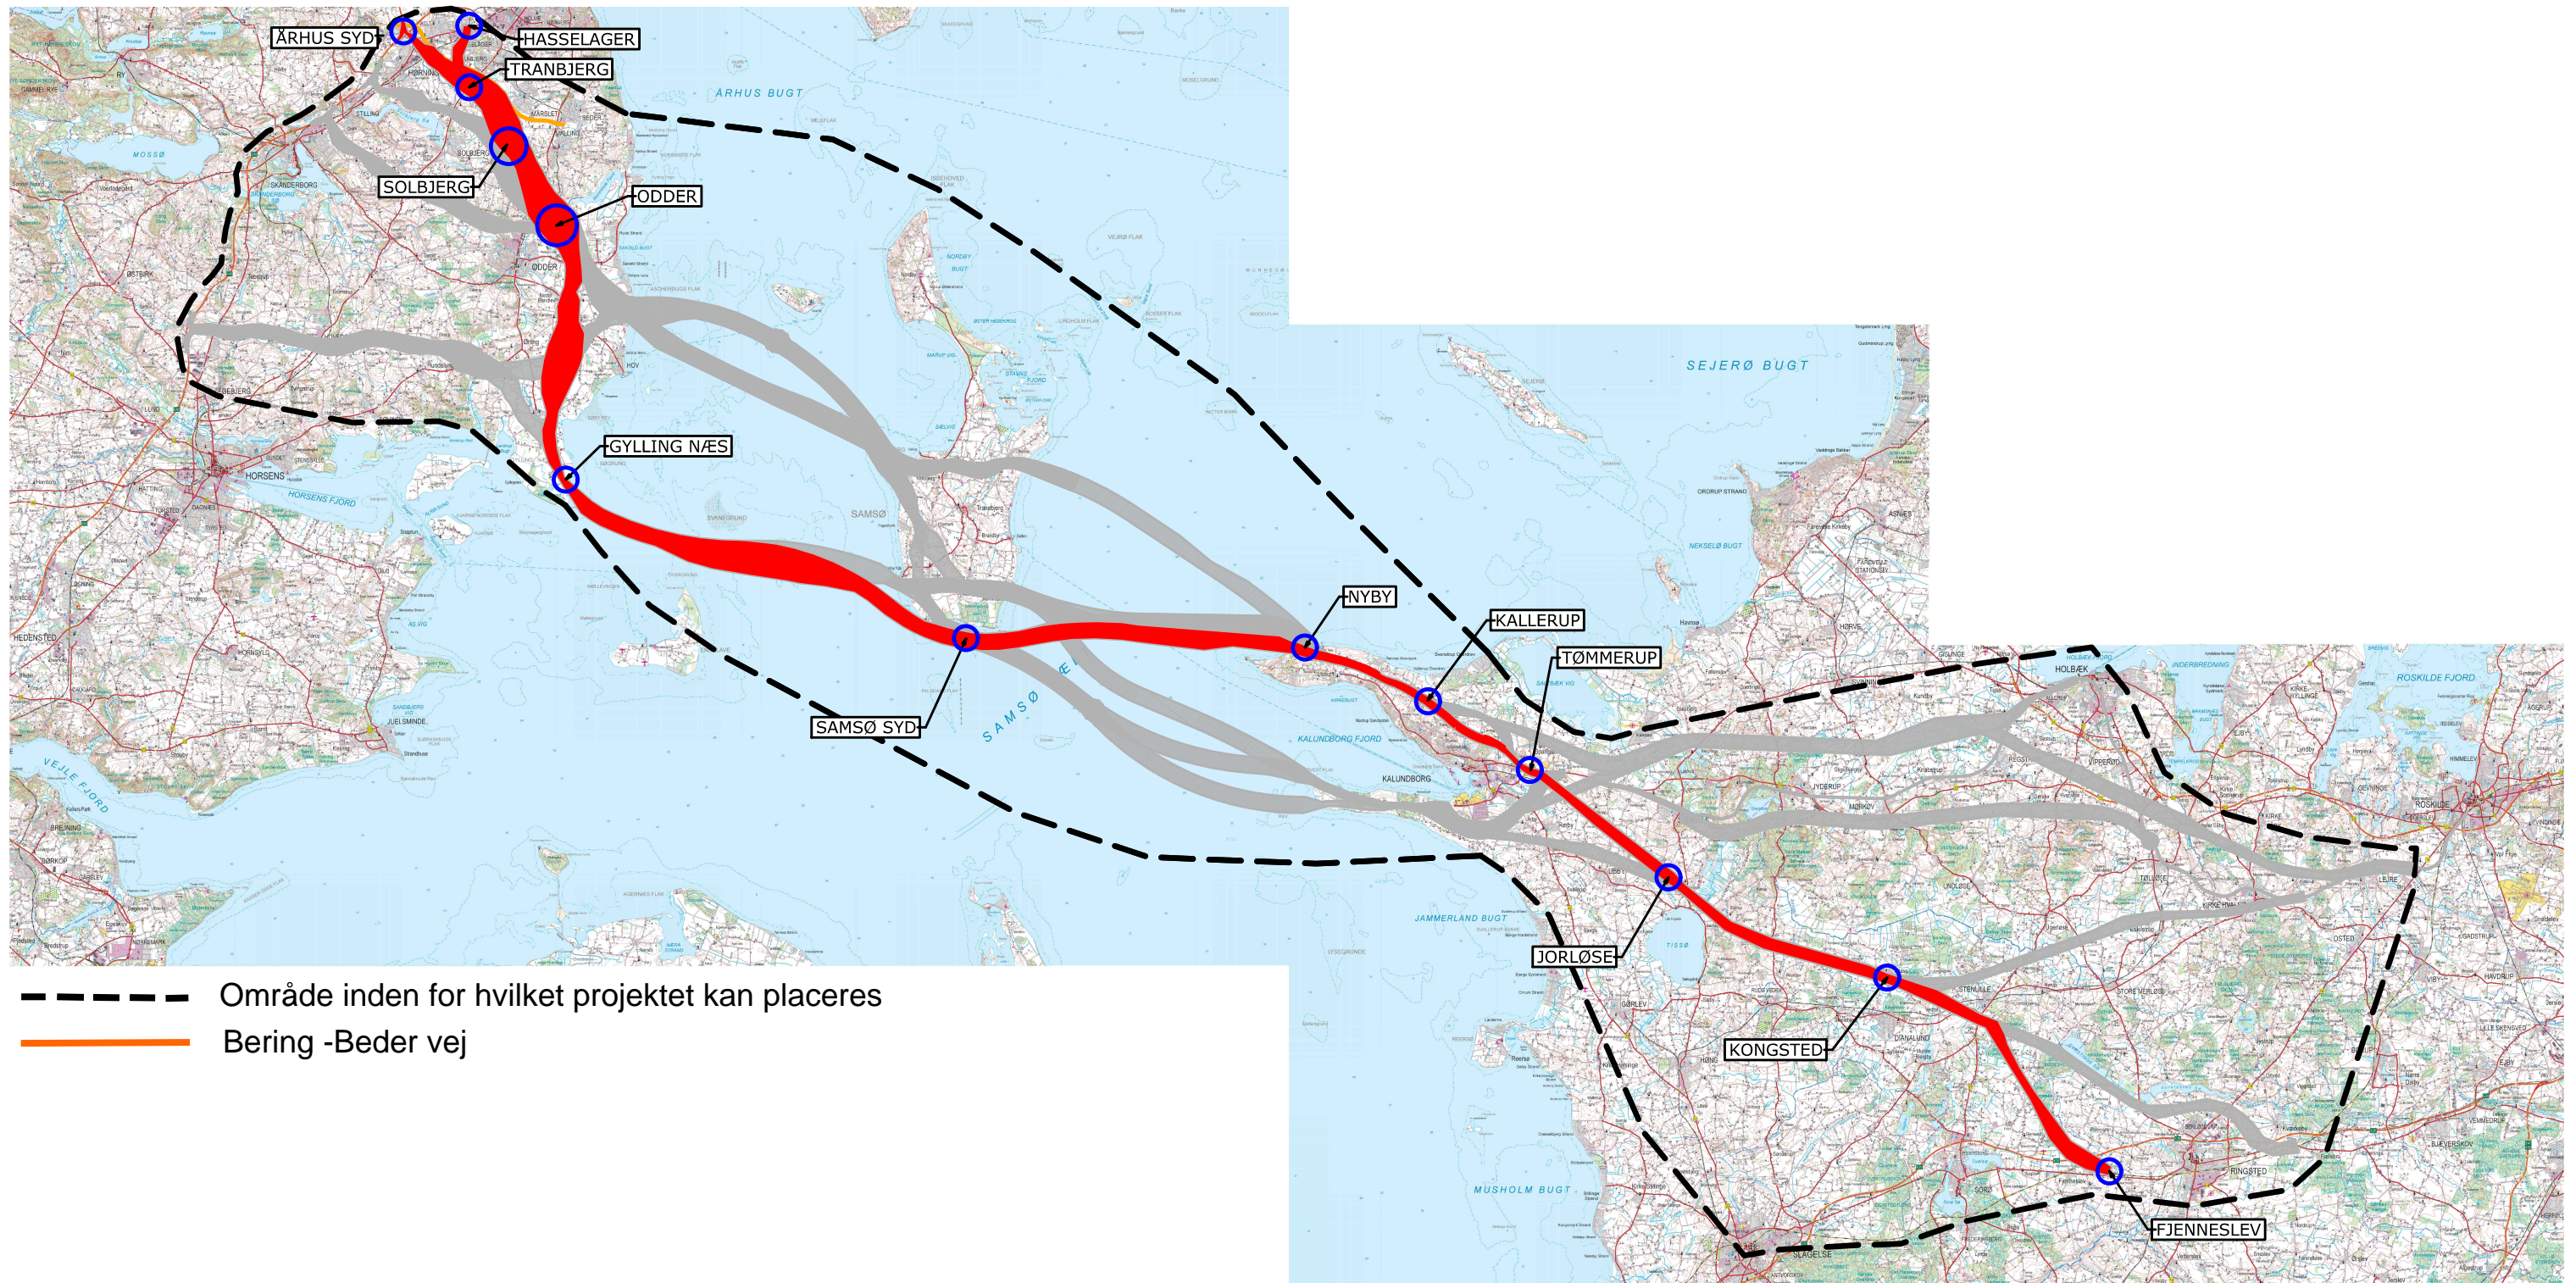


Bilag A-5

Forundersøgelse af Kattegatforbindelsen
 Samlet korridor V, 1:400000 (A3)
 COWI/KHP, A126115
 2020-02-07

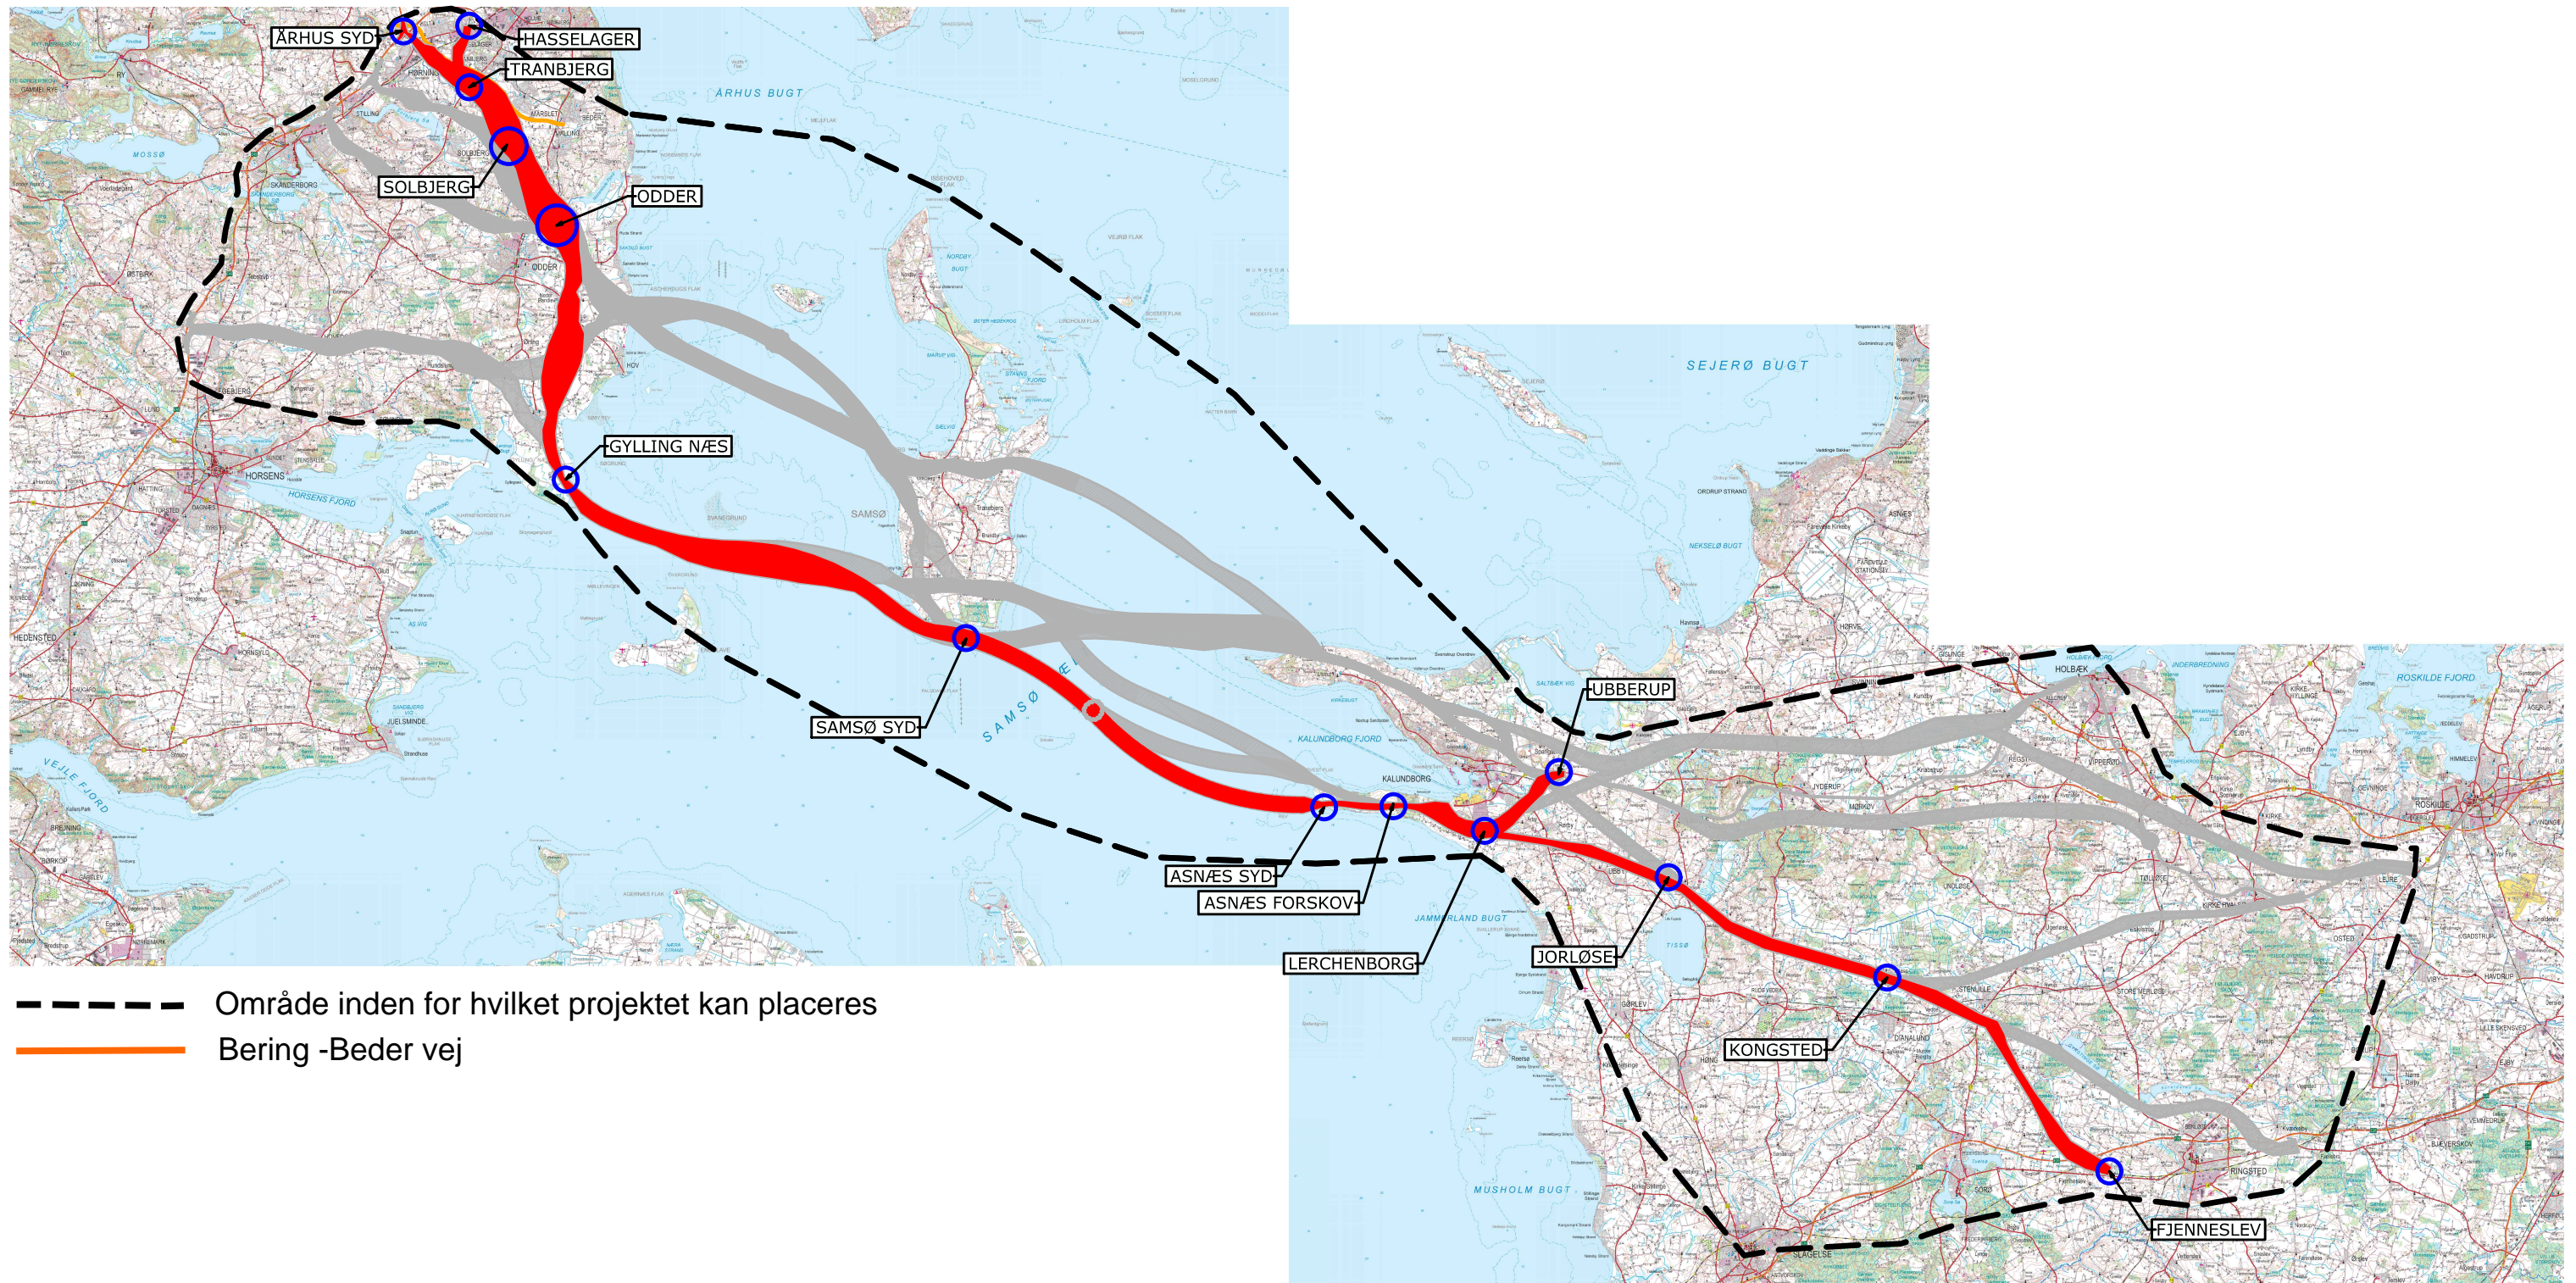

Bilag A-6

Forundersøgelse af Kattegatforbindelsen
 Samlet korridor VI, 1:400000 (A3)
 COWI/KHP, A126115
 2020-02-07

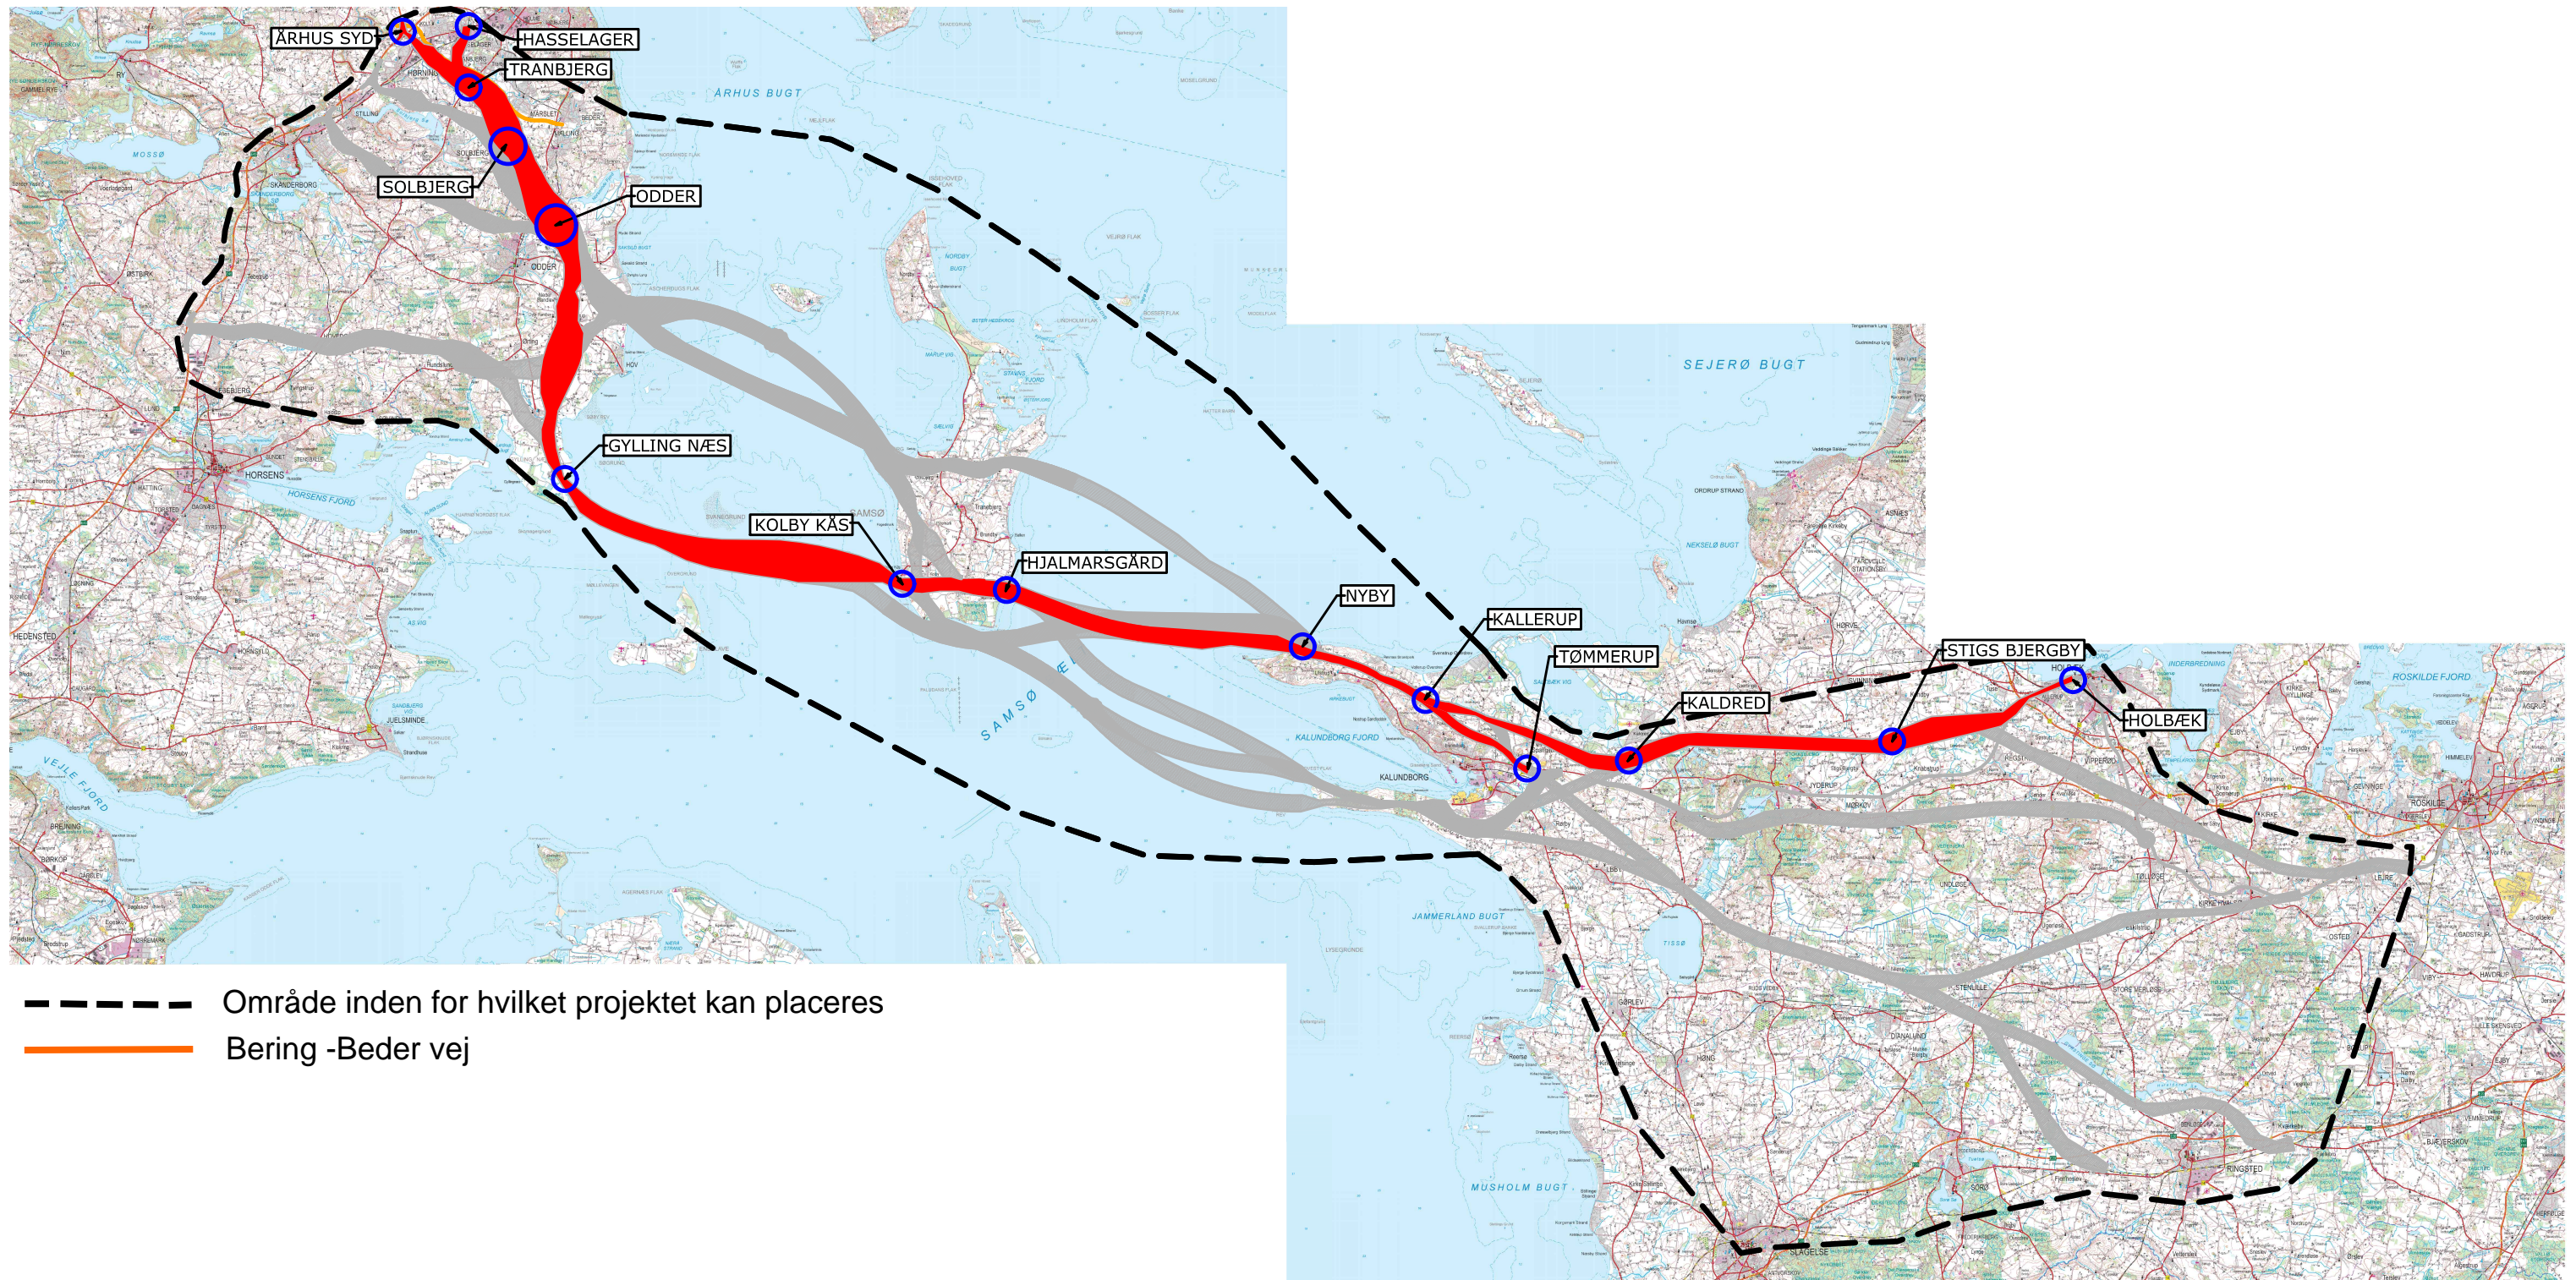

Bilag A-7

Forundersøgelse af Kattegatforbindelsen
 Samlet korridor VII, 1:400000 (A3)
 COWI/KHP, A126115
 2020-02-26